
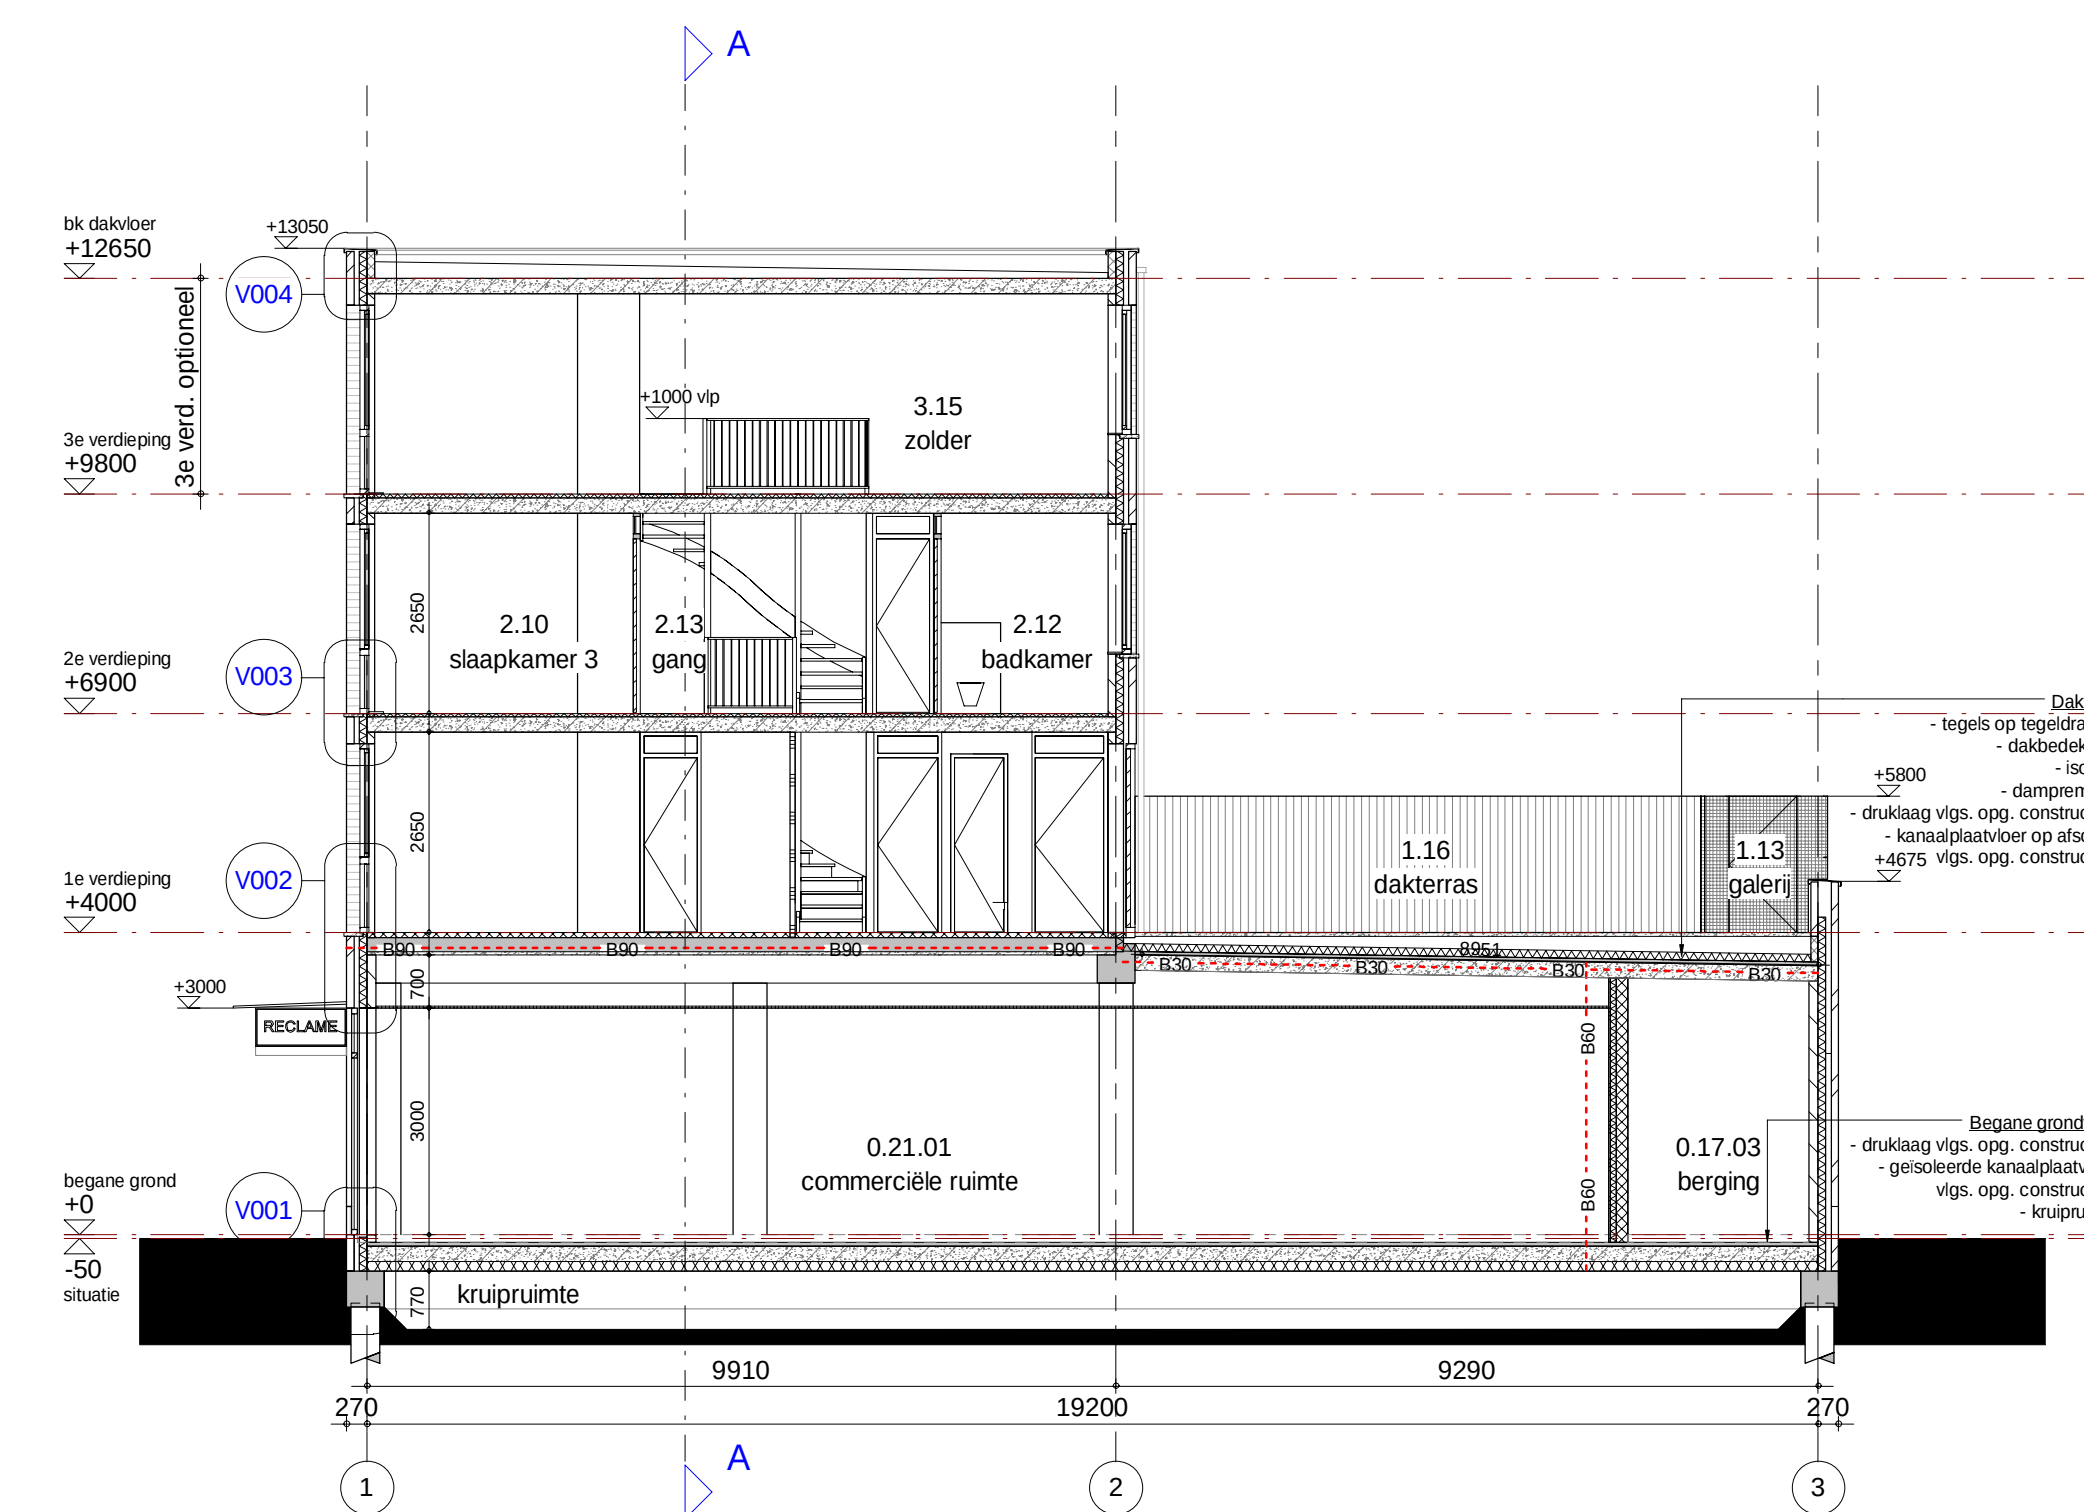
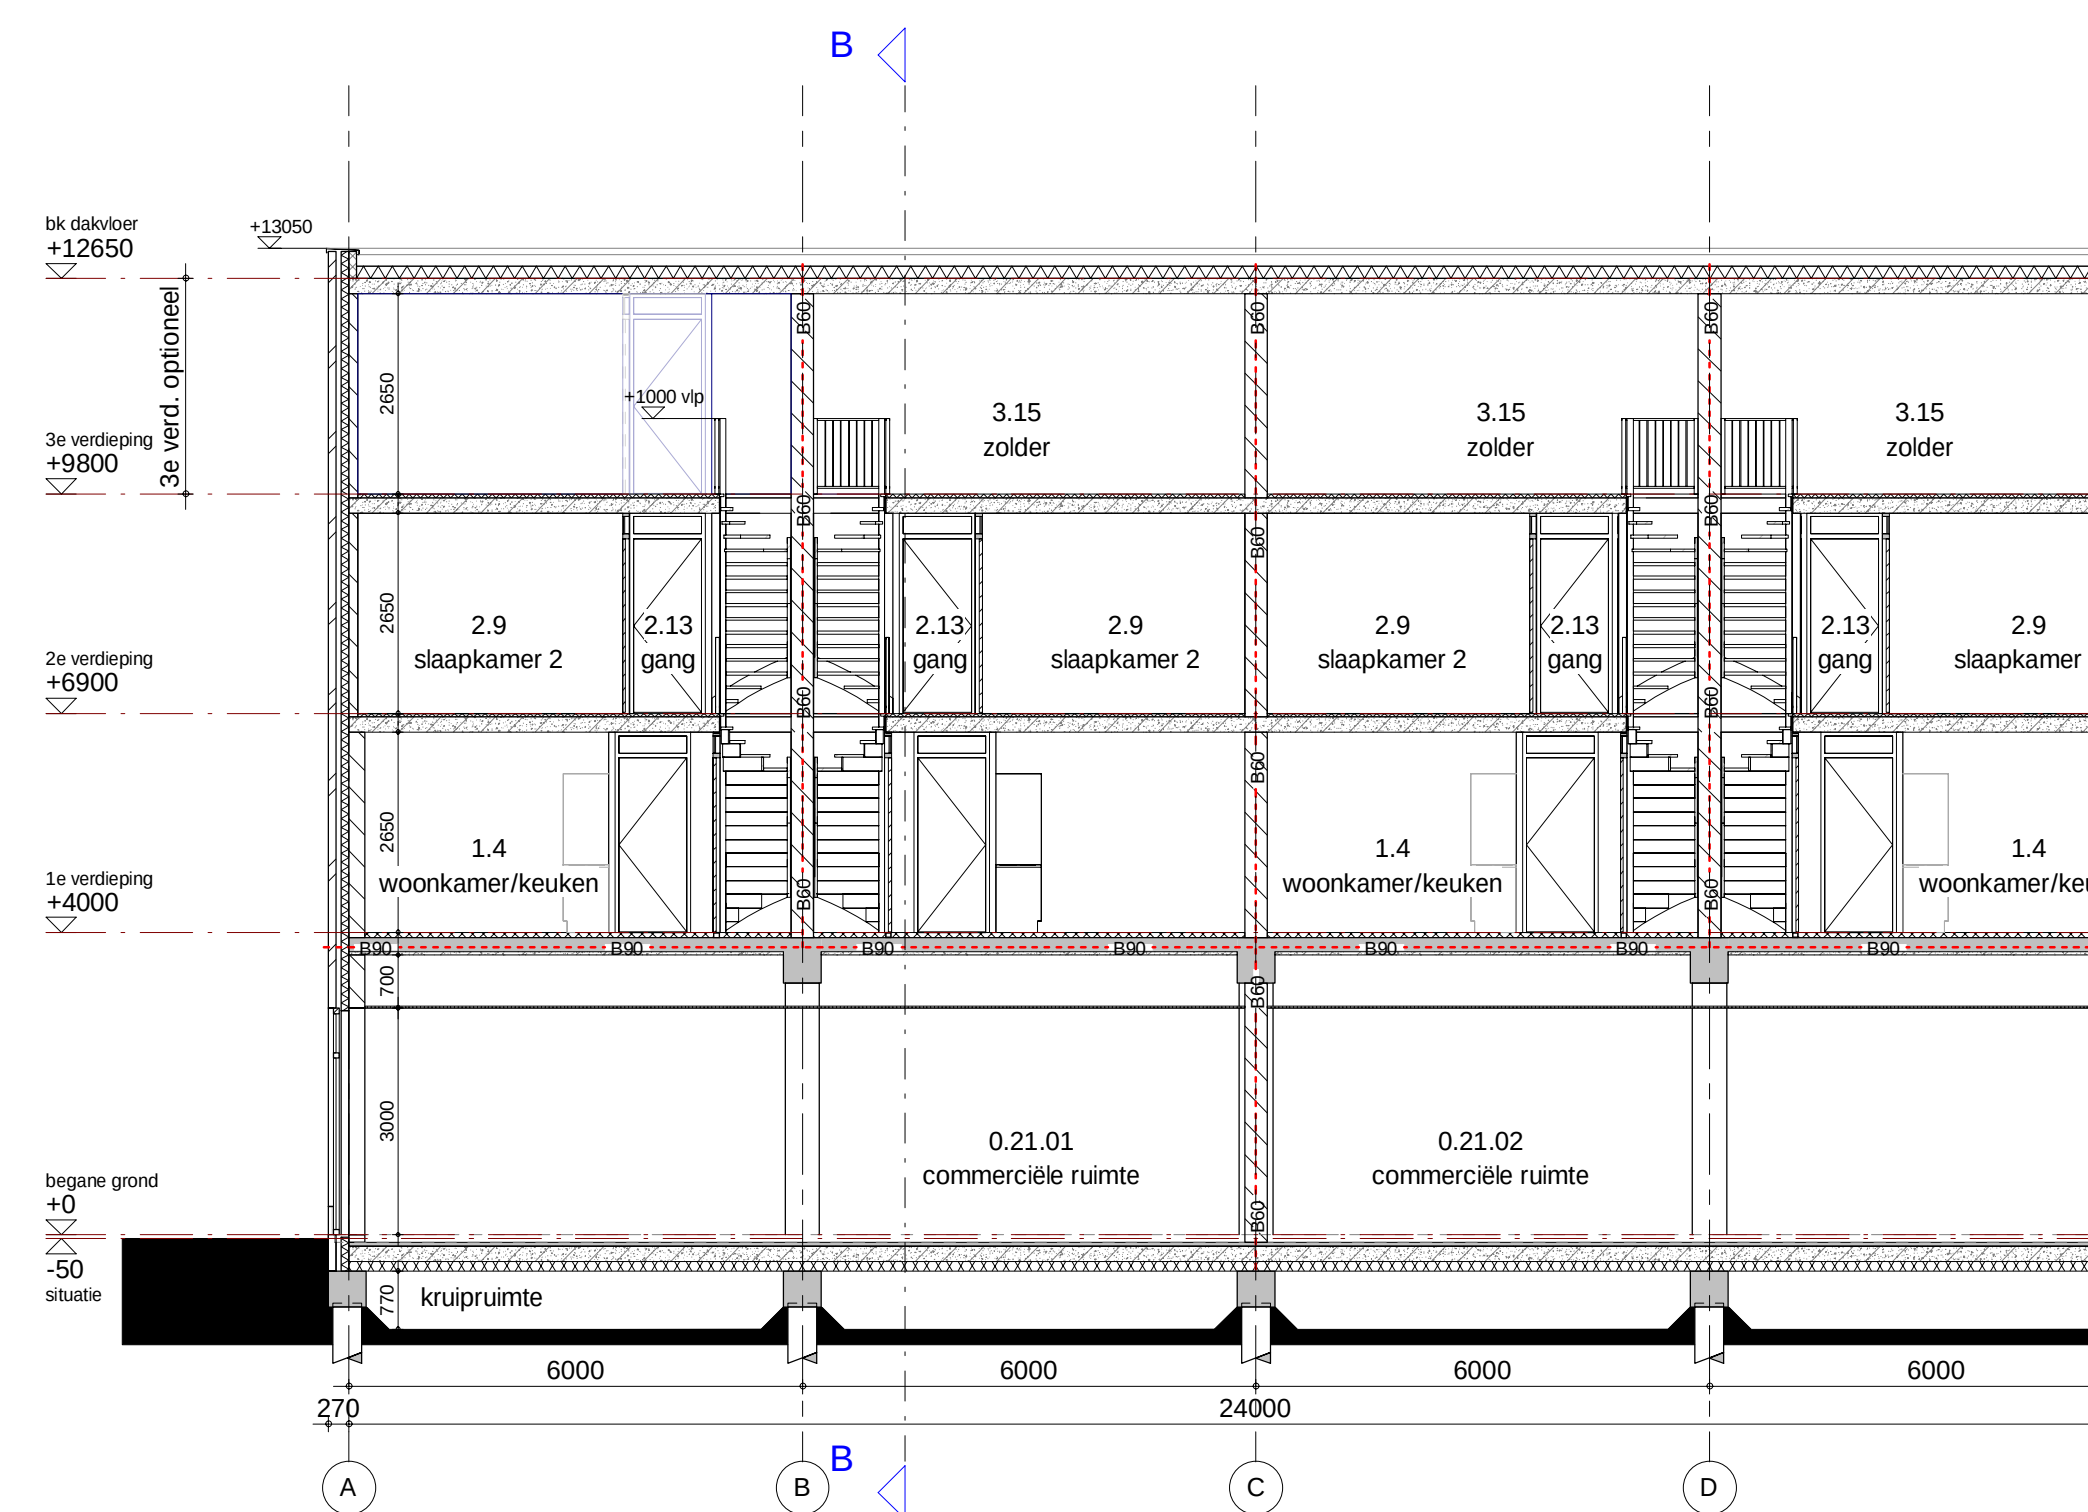
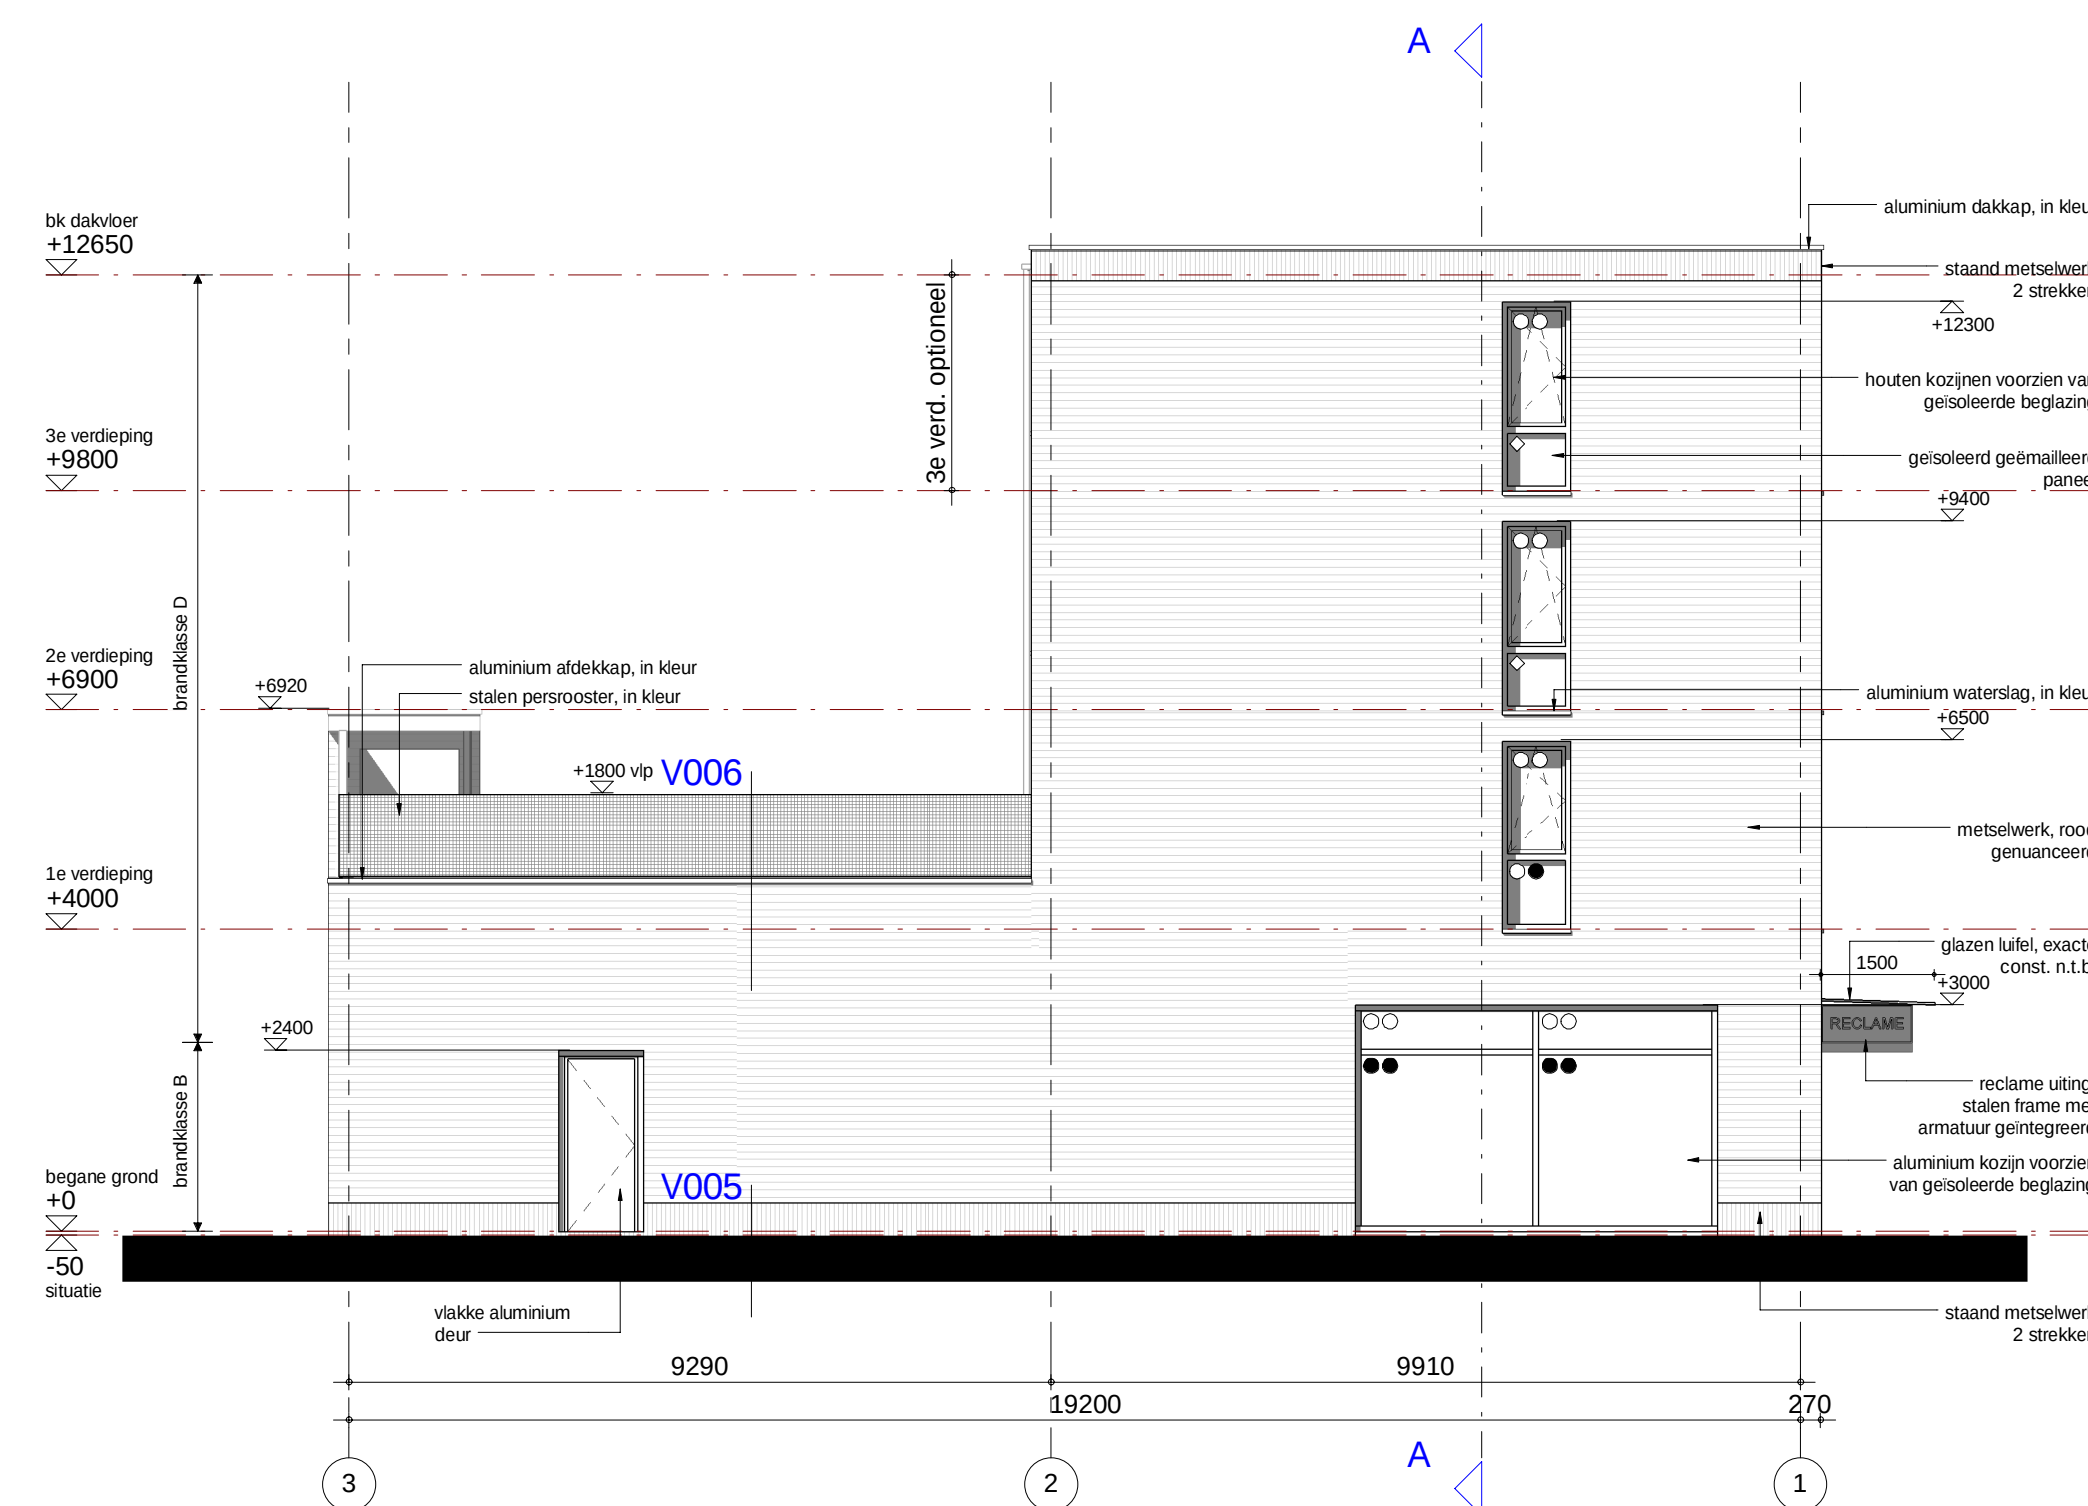


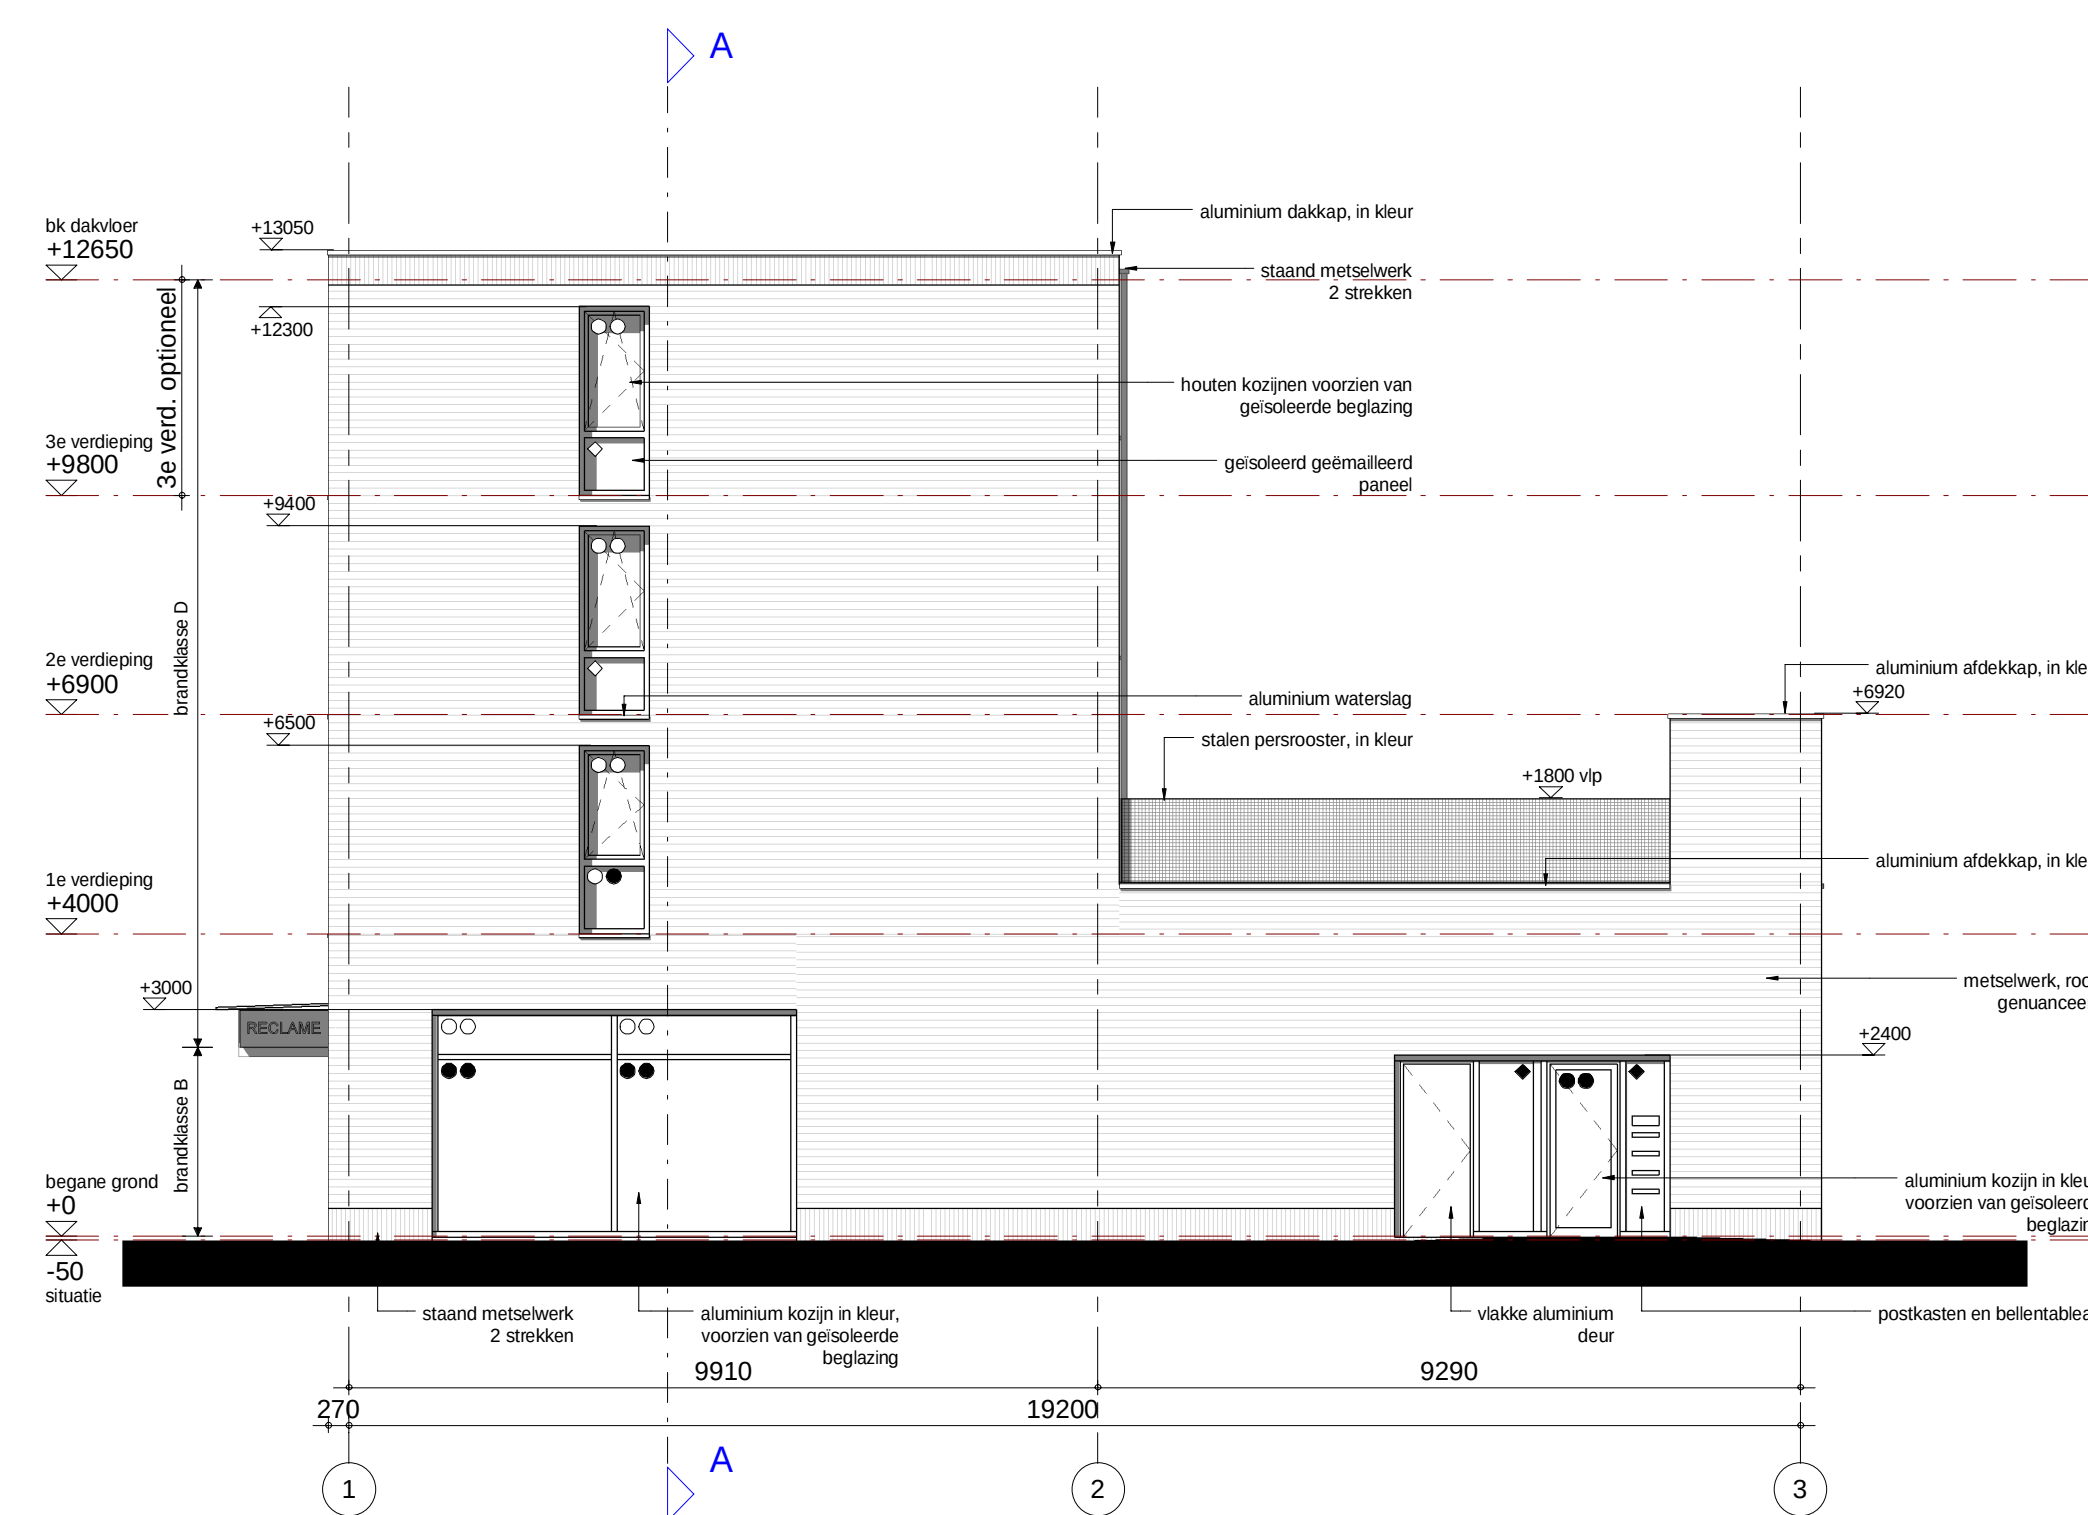

renvooi gevels

○	○	isolerende dubbele beglazing;
●	●	isolerende dubbele beglazing; Binnenblad voorzien van veiligheidsbeglazing;
●	●	isolerende dubbele beglazing. Binnen- en buitenblad voorzien van veiligheidsbeglazing;
○	○	grootsteel getrimde paneel
○	○	ventilatorstroom; voorregel: achter het metselwerk
○	○	achtergevel: in het kozijn/raam

- Veiligheidsbeglazing volgens NEN 3569;
- Kleuren en materialen volgens kleuren- en materiaalschema;
- Afmeting aan aantal nodenverstoren vsg; opp. contractueel. Zie punt 20de;
- Isolerende dubbele beglazing (voorregel) en type beglazing conform geldendrapport Nieuw 27-11-2012

renvooi bouwkundig	
materiaal	
	stalen kolom
	betonkolom, profiel van h/w gestort n.t.b.
	prefab geprofileerde betonwand
	metselwerk gebakken steen
	metselwerk kalkzandsteen
	licht schiedingwand porisgubo
	merk houten buitenkozijn
	merk stalen binnenkozijn
	merk aluminium buitenkozijn
	kunststeen/natuursteen doppel
	zelfstuitende deur
	looppdeur
●	
installaties	
cv	centrale verwarming
vzv	verduidelikt centrale verwarming
mv	afzuigput mechanische ventilatie
mvu	mechanische ventilatie unit
kk	koelkast
f	fornuis
ef	elektrisch fornuis
vw	vuistwasmachine
wm	wasmachine
wd	wasdroger
bk	bovenkast
• E + W-installaties volgens opgave installatieadviseur;	
- Constructies volgens tekeningen en berekeningen constructeur;	
- Gas, elektriciteit en waterleiding conform NEN 1078 - 10010 - 1006;	
- Inbraakwerendheid;	
Deuren, ramen kozijnen d.v.an een niet-gemeenschappelijke ruimte(n) volgens NEN 5087 bereikbaar zijn voor inbraak, hebben een volgens NEN 5096 bepaalde inbraakwerendheid die voldoet aan de in die normaangebonden veerstandsklasse 2 conform art. 2:15 Brouwseluit;	
Bescherming tegen brand en rook; te zien;	
Opengangen uitwendige schiedingsconstructie max. 0,10 m breed	
Een uitwendige schiedingsconstructie, heet een scherm tot een vanaf het aansluitende terrein gemeten diepte van ten minste 0,6m en opengangen max. 0,01 m breed con. afdr. 3:10 Brouwseluit	
- Wiering van vocht van buiten;	
In + uitwendige schiedingsconstructies verblijfsgebied, toeleitruimte of badruimte waterdicht volgens bepaling NEN 2778. Luchtvochtoestroom schiedingsconstructie verblijfsgebied, toeleitruimte of badruimte en kruipruimte max. 20'10 - 6 m3/(m².s), volgens bepaling NEN 2690 conform afdr. 3:15 Brouwseluit;	
- Wiering van vocht van binnen;	
Naderopname schiedingsconstructies toilet- en badruimten tot 1,2 m. max. 0,01 kg/m³ s⁻¹ s⁻¹/p, behouders t.p.v. bad en douche tot 2,1 m. niet met lengte van 3 m. Vanaf 1,2 m. max 0,2 kg/m³ s⁻¹/p⁻¹ volgens bepaling NEN 2778 conform afdr. 3:15 Brouwseluit;	
- Toegankelijkheidssector:	
Max. hoogtevreeschil voor l.p.v. van toegang toegankelijkheids-sector en aansluitende terrein en vloeren in toegankelijkheids-sector 0,02 m conform afdr. 4:4 Brouwseluit;	

renvooi brandveiligheid

		weerstand tegen branddoor- en brandoverslag (vwbdo) >=30 minuten
		weerstand tegen branddoor- en brandoverslag (vwbdo) >=60 minuten
		weerstand tegen branddoor- en brandoverslag (vwbdo) >=90 minuten
zelfsluitende deur		



brandhydrant
niet-ioniserende rookmelder vlg. NEN 2555, aangesloten op lichtnet
ruimte v.v. noodverlichting



utgang

- **Bouwconstructie bij brand:**
 - De bouwconstructie bij brand wordt: 90 minuten brandwerend uitgevoerd vgs. BB. art. 10
- **Bouwconstructie waarvoor of waardoor een vluchtroute voert:**
 - De bouwconstructie waarvoor of waardoor een vluchtroute voert wordt: 30 minuten brandwerend uitgevoerd vgs. BB. art. 2.10
- **Bepeking ontwikkeling van brand en rook:**
 - Buitemerijk:
 - Materialen m.u. een dak, vloer en bovenzijte trap/hellingabank voldoen aan brandklasse D vgs. NEN-EN 13501-1, BB art. 2.68
 - De bovenzijte van vloer-, trap- en hellingabankconstructie voldoen aan brandklasse Dfl vgs. NEN-EN 13501-1, BB art. 2.69
 - Afkijkend heren:
 - Materialen in extra beschermde vluchtroutes voldoen aan brandklasse C m.u.v. een deur, raam of kozijn vgs. NEN-EN 13501-1 vgs. BB. art. 2.68
- **Binnemerijk:**
 - Materialen m.u. een dak, vloer en bovenzijte trap/hellingabank voldoen aan brandklasse D en rookklasse S2 vgs. NEN-EN 13501-1, BB art. 2.67
 - De bovenzijte van vloer-, trap- en hellingabankconstructie voldoen aan brandklasse Dfl en rookklasse S1fl vgs. NEN-EN 13501-1, BB art. 2.69
- **Afkijkend heren:**
 - Materialen in extra beschermde vluchtroutes voldoen aan brandklasse B m.u.v. een deur, raam of kozijn vgs. NEN-EN 13501-1 vgs. BB. art. 2.67
- **Materialen toegepast aan de binnenzijde van een koker, schacht of kanaal grenzend aan meer dan één brandcompartment of subbrandcompartment met een inwendige doorsnede > 0,015m² voldoet over een dikte van minimaal 0,01m aan brandklasse A2 vgs. NEN-EN 13501-1**
- **De commerciële ruimte is voorzien van vluchtroutaanduiding, uitgevoerd vgs. NEN 6088 en NEN-EN 1838**
- **Een vluchtroute leidt naar een veiligheids plaats zodat de gebruiker behoeft te worden gemaak van een lift. Deuren in deze vluchtroute zijn uitsluitend gesloten indien de deur tijdens het vluchtroute wordt gebruikt te moeten maken van een sleutel onmiddellijk over de eerste vereiste bereikbaar kan worden geopend, vgs. BB. art. 7.12**
- **Een veiligheidsinstallatie aangesloten op een voorziening van rookrooster geeft binnen 15 sec. na het uitvalven van de voorziening voor elektriciteit, gedurende ten minste 60 minuten een signaal op de vloer en het tredevlak gemiddeld veiligheidsverlichting van ten minste 1 lux, vgs. BB. art. 6.3**