



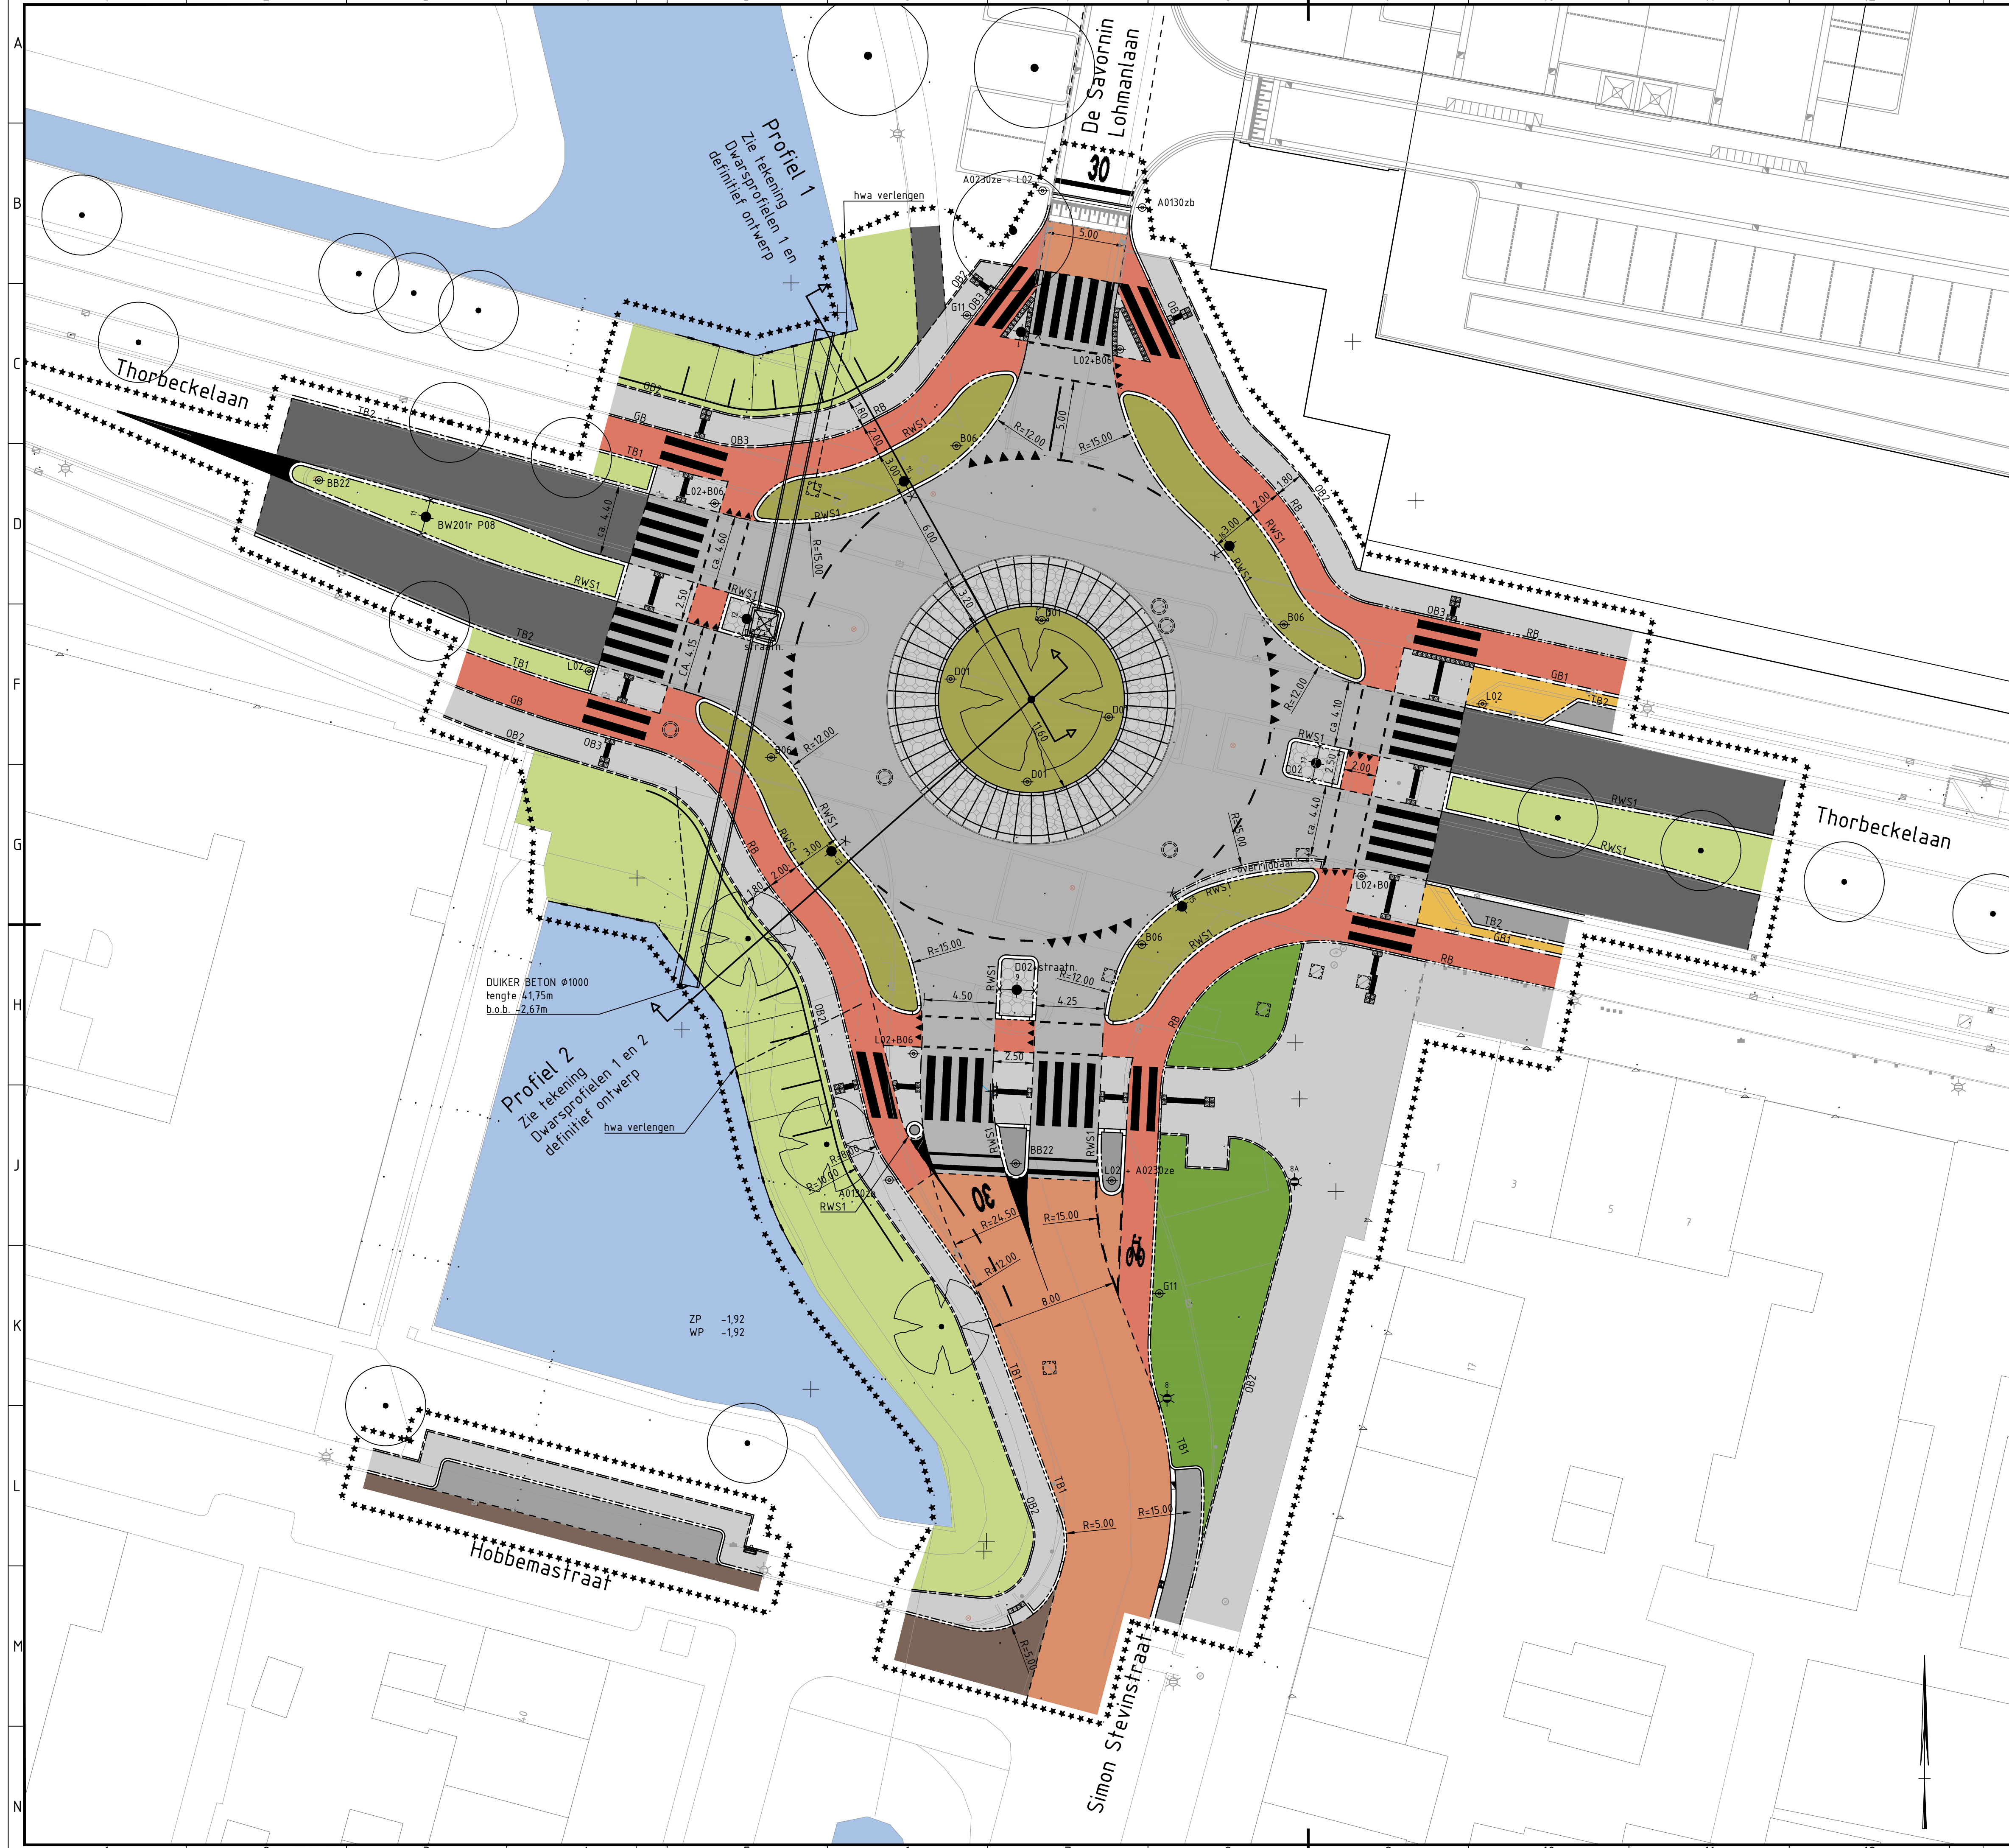

Legenda		
Geometrie	Omschrijving	Status
*****	Werkgrens	Nieuw
---	Beschoeiing	Nieuw
---	Betonband	Nieuw
---	Materiaalgrens verharding	Nieuw
Symbol	Omschrijving	Status
⊙	Boom	Bestaand
⊙	Boom	Nieuw
▢	Prefab elementen rotonde rammelstrook, kleur grijs	Nieuw
▢	Verkeersstegel 300x300 mm noppentegel, kleur wit	Nieuw
▢	Verkeersstegel 300x300 mm geleidestegel, kleur wit	Nieuw
⊙	Lichtmast	Nieuw
⊙	Lichtmast 1 uithouder	Nieuw
⊙	Lichtmast 2 uithouders	Nieuw
⊙	Verkeersbord paal	Nieuw
⊙	Putdeksel, gecentreerd boorsysteem	Nieuw
⊙	Putdeksel op hoogte brengen	Nieuw
Vlakvulling	Omschrijving	Status
▒	Rijbaan rotonde, SMA NL5	Nieuw
▒	Rijbaan Thorbeckelaan, Deciville 0/5	Nieuw
▒	Fietspad, rode deklaag	Nieuw
▒	Trottoir, betontegels 300x300x60mm	Nieuw
▒	Rijbaan, betonstraatstenen keiformaat heidepaars	Nieuw
▒	Parkeervak, betonstraatstenen keiformaat zwart	Nieuw
▒	Rabatstrook, betonstraatstenen keiformaat geel	Nieuw
▒	Geleiders/ overrijdbaar deel, printbeton 'cobblestone', kleur grijs	Nieuw
▒	Heesters	Nieuw
▒	Vaste planten, green to color	Nieuw
▒	Gras	Nieuw
▒	Watergang	Nieuw

TB1 Trottoirband 130/150x250mm
TB2 Trottoirband 180/200x250 mm
OB2 Opsluitband 100x200 mm
OB3 Opsluitband 120x200 mm
GB1 Gazonband 100x200 mm
RWS1 RWS-band 110/220x250 mm
RB Rijwielpadband 40/120x250 mm
GB1 Geleideband 50/200x250 mm

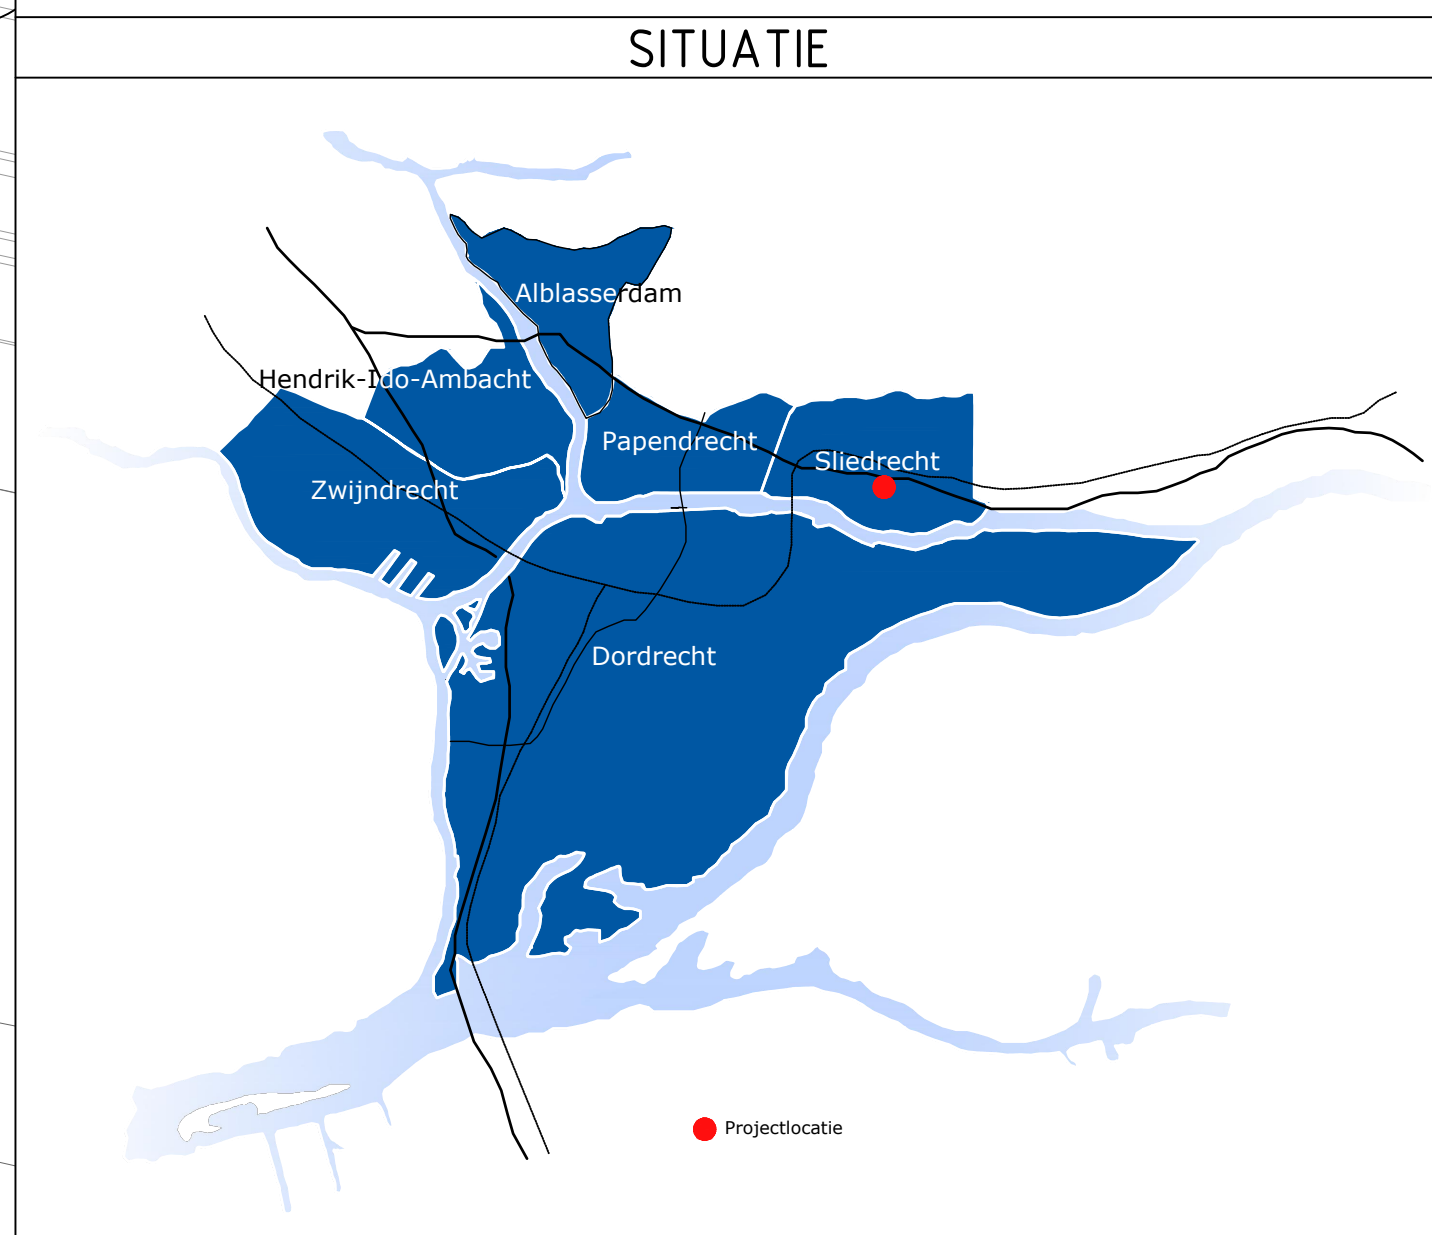

VERSIE			
L	omschrijving	datum	vv



**Ingenieursbureau
Drechtsteden**
Postbus 615, 3300 AP Dordrecht. Tel: 078-770 2810 Email: ingenieursbureau@drechtsteden.nl Website: www.ingenieursbureaudrechtsteden.nl

project omschrijving	Rotonde Thorbeckelaan - Simon Stevinstraat	projectleider
opdrachtgever	Gemeente Sliedrecht	werkvoorbereider
tekening omschrijving	Aanleg rotonde Nieuwe situatie	gecontroleerd
fase	PRESENTATIE TEKENING	
besteknummer		
archiefnummer		
projectnummer	7125	
formaat	A1	
schaal	1:200	
tekeningnummer		
datum	2-10-2018	
wijziging		

T:\Adingen\B\p202017025 Thorbeckelaan - Simon Stevinstraat Sliedrecht\14 TEKENINGEN\14.04 DEFINITIEF ONTWERP\PRESENTATIE DEFINITIEF ONTWERP.dwg